



Фасад 1-7

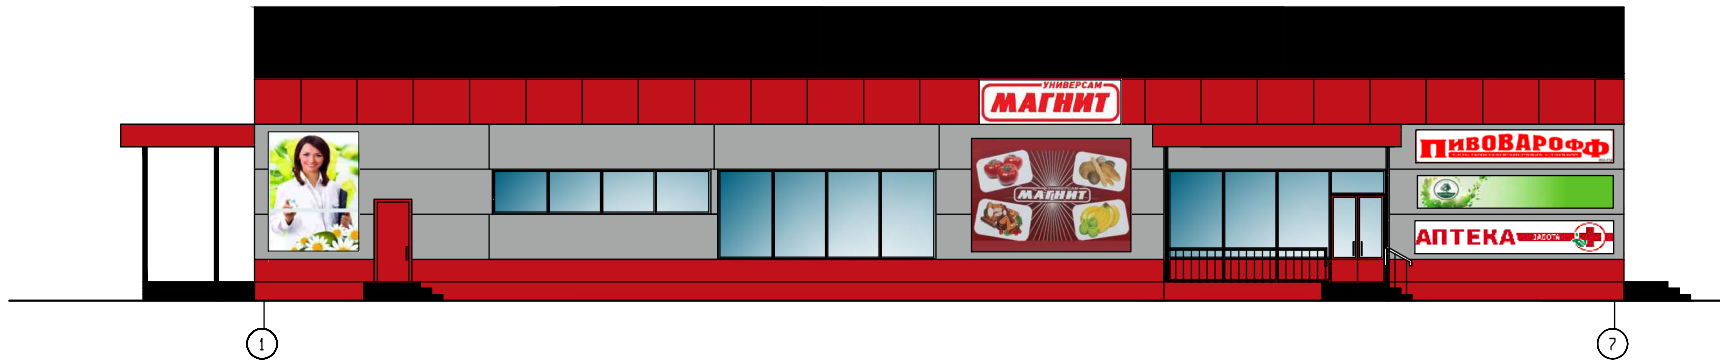

Фасад А-Г







Изм.	Кол. экз.	Лист	Число	Подпись	Дата	АР			
						МАГАЗИН "МАГНИТ"	СТАВКА	ЛИСТ	ЛИСТОВ
						Цветовое решение.	Р		
						Фасады 1-7, А-Г			

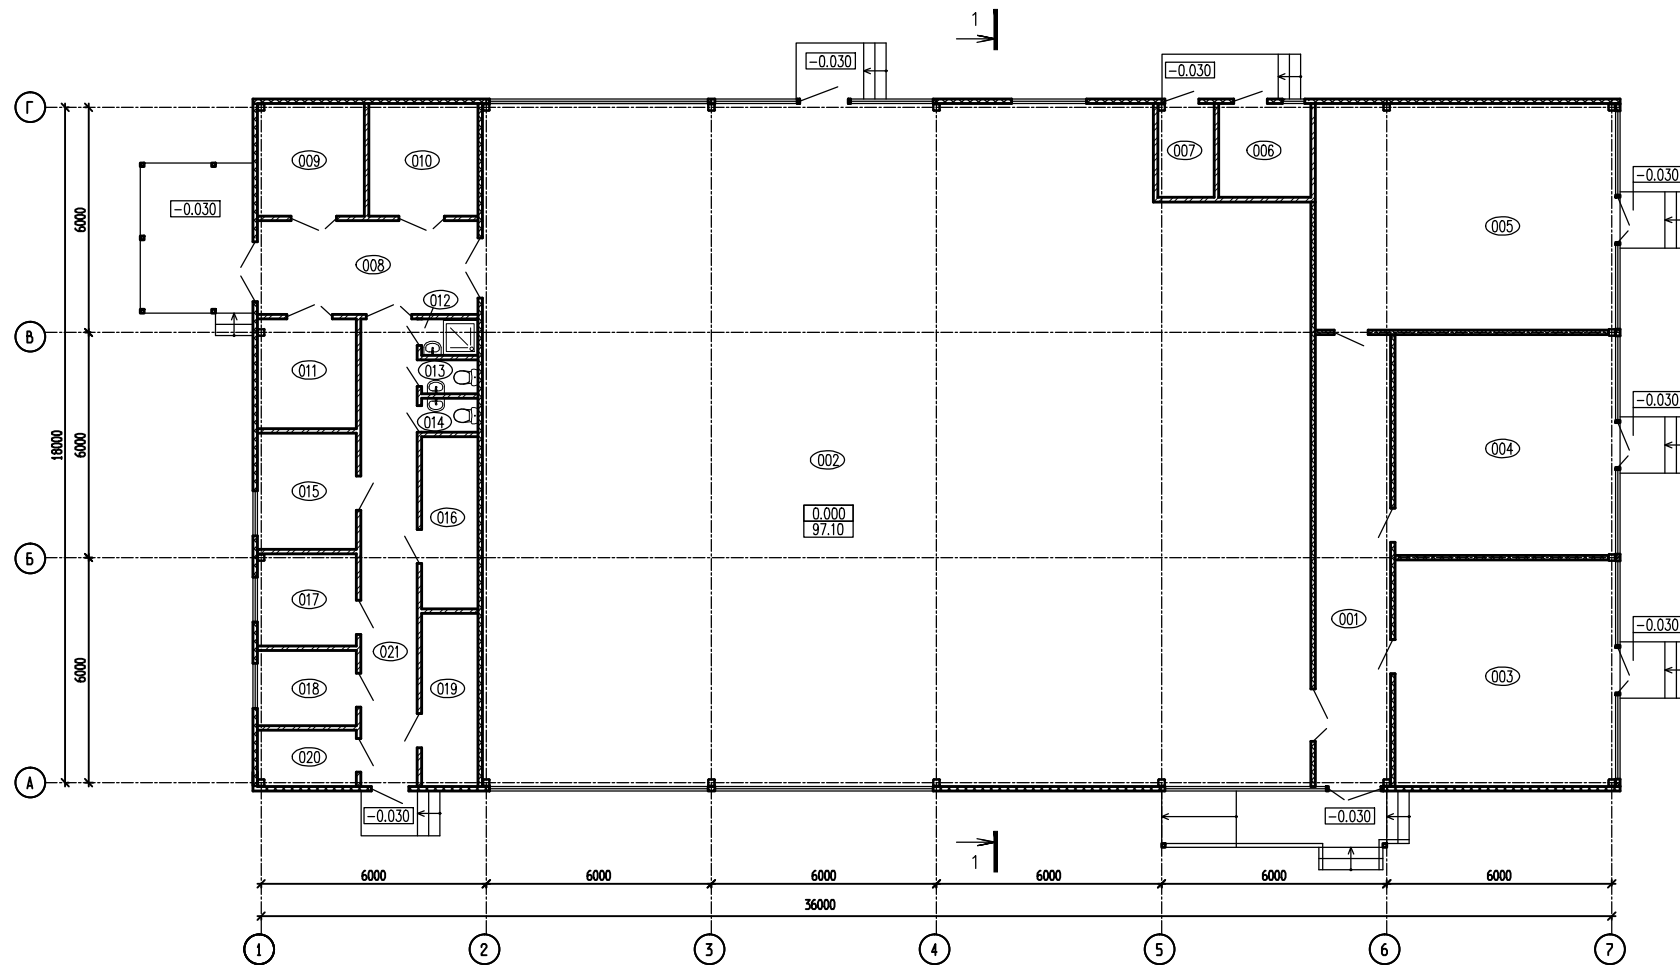

№ п.п.	Наименование	Площадь	№ п.п.	Наименование	Площадь
001	Коридор	24.08	012	КУИ	1.45
002	Торговый зал магазина "Магнит"	390.85	013	Санузел	1.35
003	Торговый зал	35.51	014	Санузел	1.36
004	Торговый зал	34.57	015	Комната приема пищи	8.18
005	Торговый зал	48.31	016	Фасовочная	6.88
006	Котельная	6.15	017	Комната переодевания	6.49
007	ВРУ	3.75	018	Кабинет директора	5.28
008	Зона разгрузки	14.70	019	Моечная	6.91
009	Склад 1	8.55	020	Электрощитовая	3.96
010	Склад 2	8.73	021	Коридор	18.69
011	Склад 3	7.70			

№ п.п.	Кол. экз.	Авст	Наск	Подпись	Дата	АР		
МАГАЗИН "МАГНИТ"						СТАВКА	ЛИСТ	ЛИСТОВ
						Р		
План на отм. 0.000								

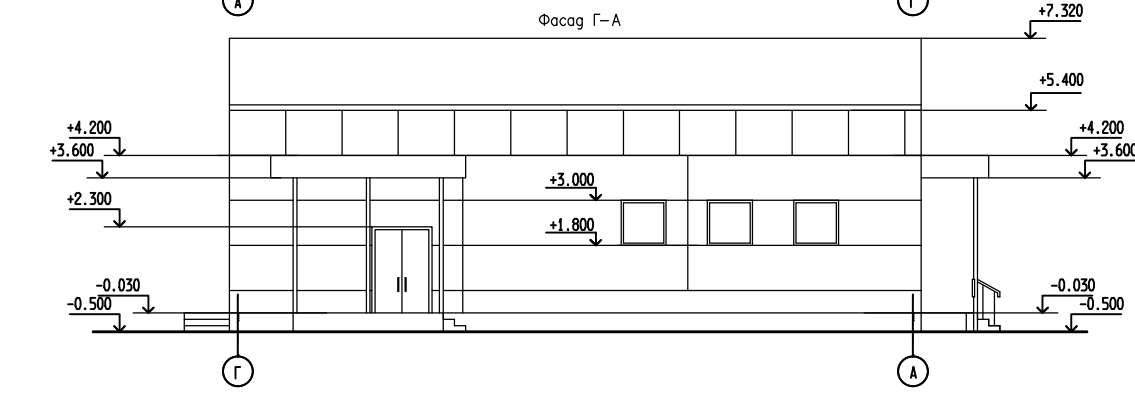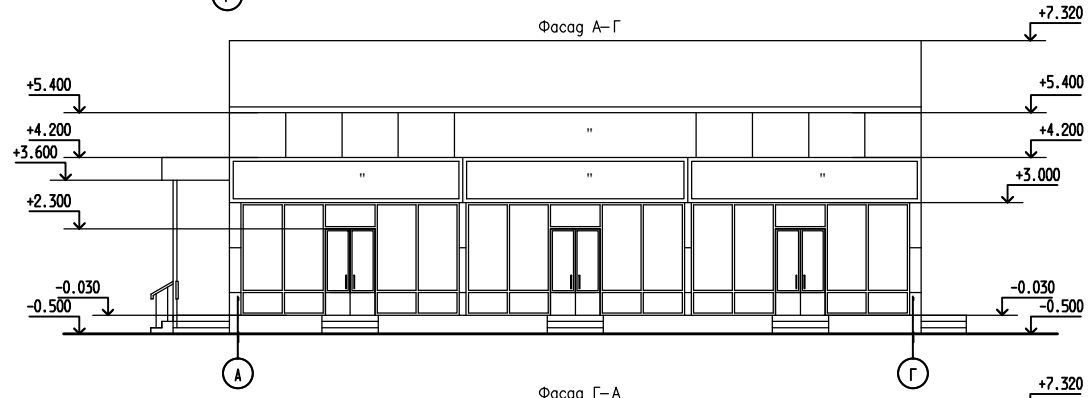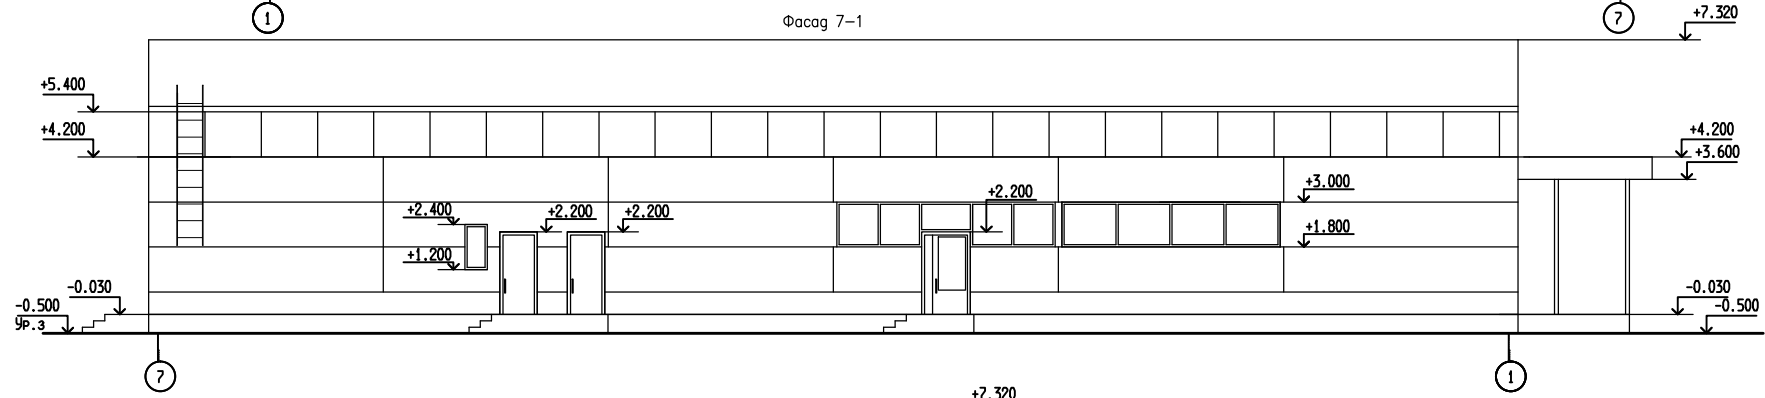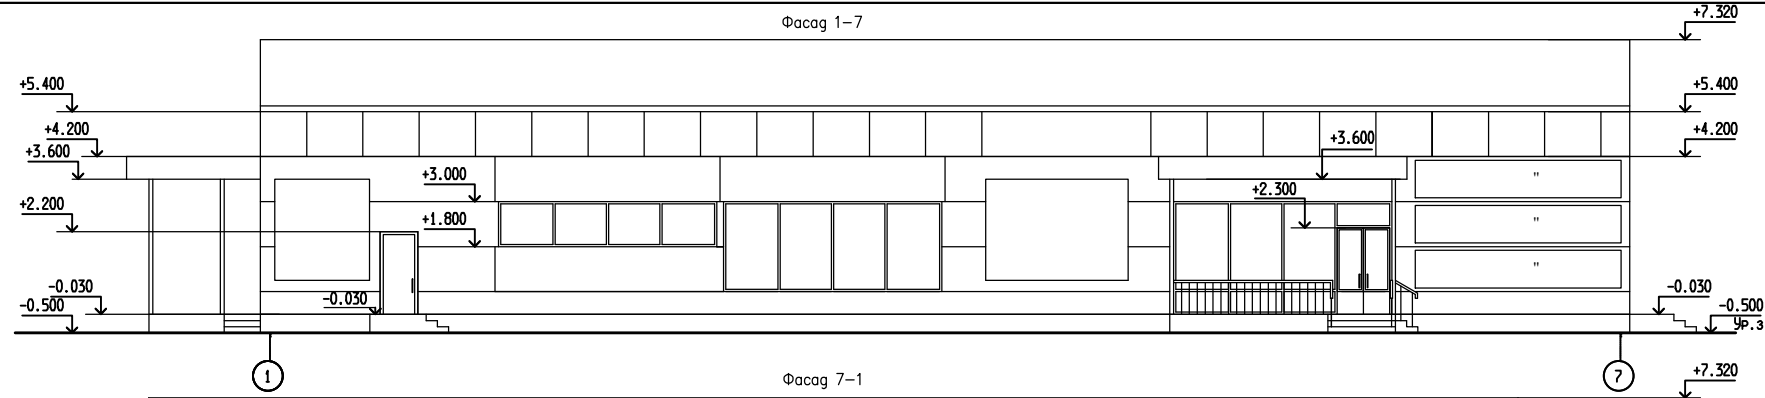

АР					
Изм.	Кол.чл.	Лист	Назв	Подпись	Дата
МАГАЗИН "МАГНИТ"					
Фасады 1-7, Г-А, А-Г, 7-1					
			СТАВКА	ЛИСТ	ЛИСТОВ
			Р		