




**ОБЩИЙ ВИД ЗДАНИЯ**


**ПЛАН ПОДВАЛА**

Технико-экономические  
показатели


Общая площадь	- 1187.2 м <sup>2</sup>
Площадь застройки	- 426.13 м <sup>2</sup>
Строительный объем	- 4687.4 м <sup>3</sup>
в т. ч. ниже 0.000	- 1278.4 м <sup>3</sup>

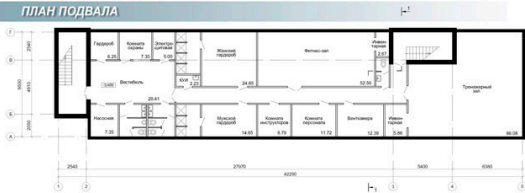

ĀĀ

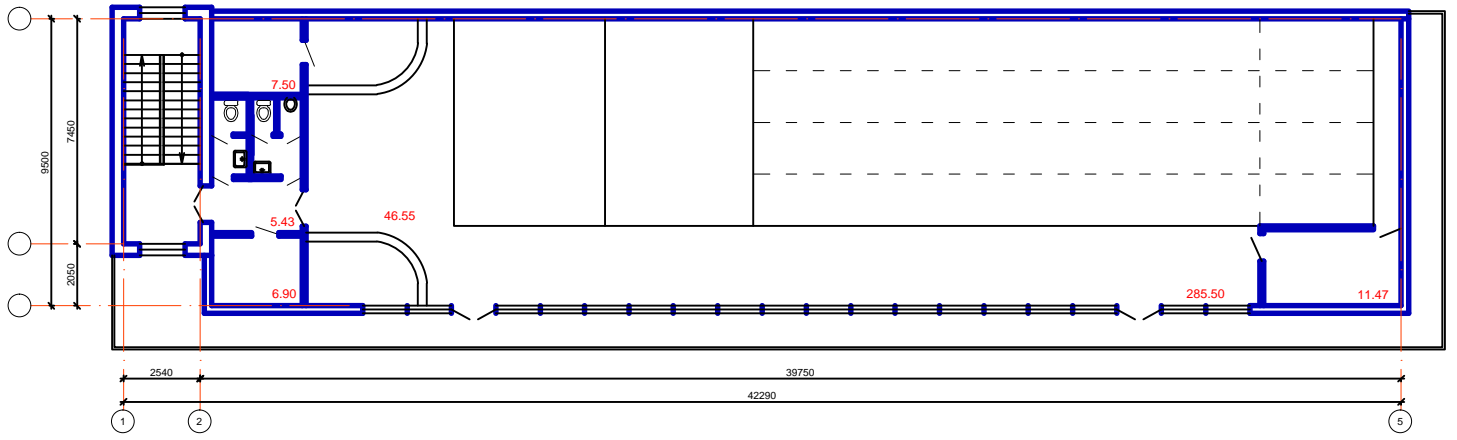

ĀĀ

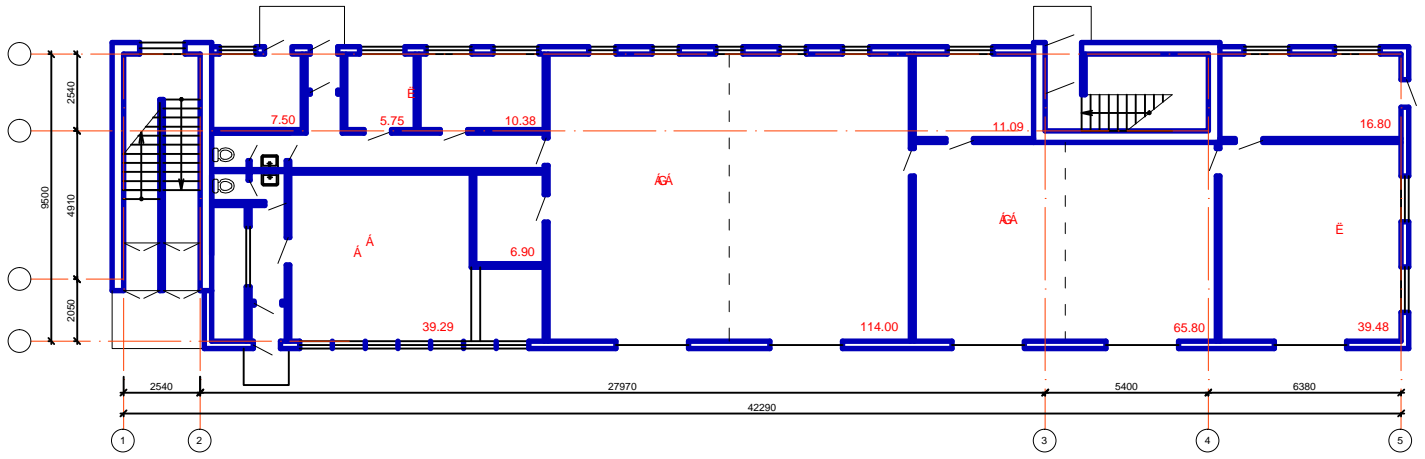

Ā

