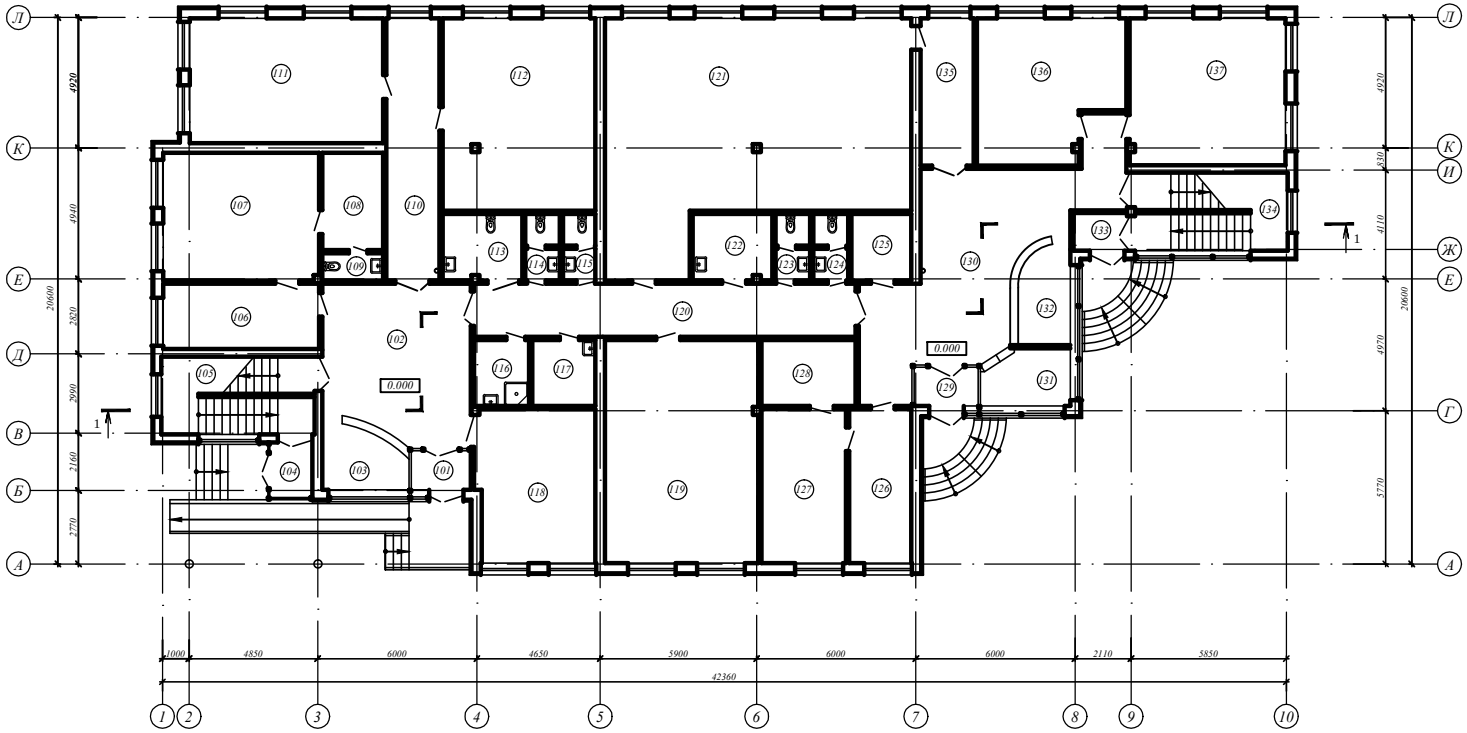

ЭКСПЛИКАЦИЯ ПОМЕЩЕНИЙ 1 ЭТАЖА

№	Наименование	Площадь $м^2$
101	Тамбур	3.29
102	Вестибюль	31.96
103	Место охраны	6.73
104	Тамбур	3.27
105	Лестничная клетка	16.52
106	Приемная	14.46
107	Кабинет директора	28.30
108	Комната отдыха	8.40
109	Санузел	2.36
110	Коридор	19.78
111	Рабочая комната на 5 человек	34.34
112	Рабочая комната на 6 человек	41.67
113	Санузел для МГН	7.50
114	Санузел	3.12
115	Санузел	2.92
116	Кладовая уборочного инвентаря	5.18
117	Комната приема пищи	5.93
118	Рабочая комната для обслуживания МГН	25.70
119	Рабочая комната на 8 человек	48.55
120	Коридор	28.78
121	Рабочая комната на 15 человек	91.99
122	Комната приема пищи	7.56
123	Санузел	3.12
124	Санузел	3.16
125	Электрощитовая	5.67
126	Приемная	13.57
127	Кабинет директора	18.44
128	Комната отдыха	8.84
129	Тамбур	3.56
130	Вестибюль	48.17
131	Место охраны	6.67
132	Гардероб	6.95
133	Тамбур	2.87
134	Лестничная клетка	16.38
135	Коридор	11.10
136	Рабочая комната на 4 человек	27.41
137	Рабочая комната на 5 человек	32.51

Изм. | Кол.уч. | Лист | Докум. | Подпись | Дата

План 1 этажа

Инв. № подл. | Подпись и дата | Взам. инв. №

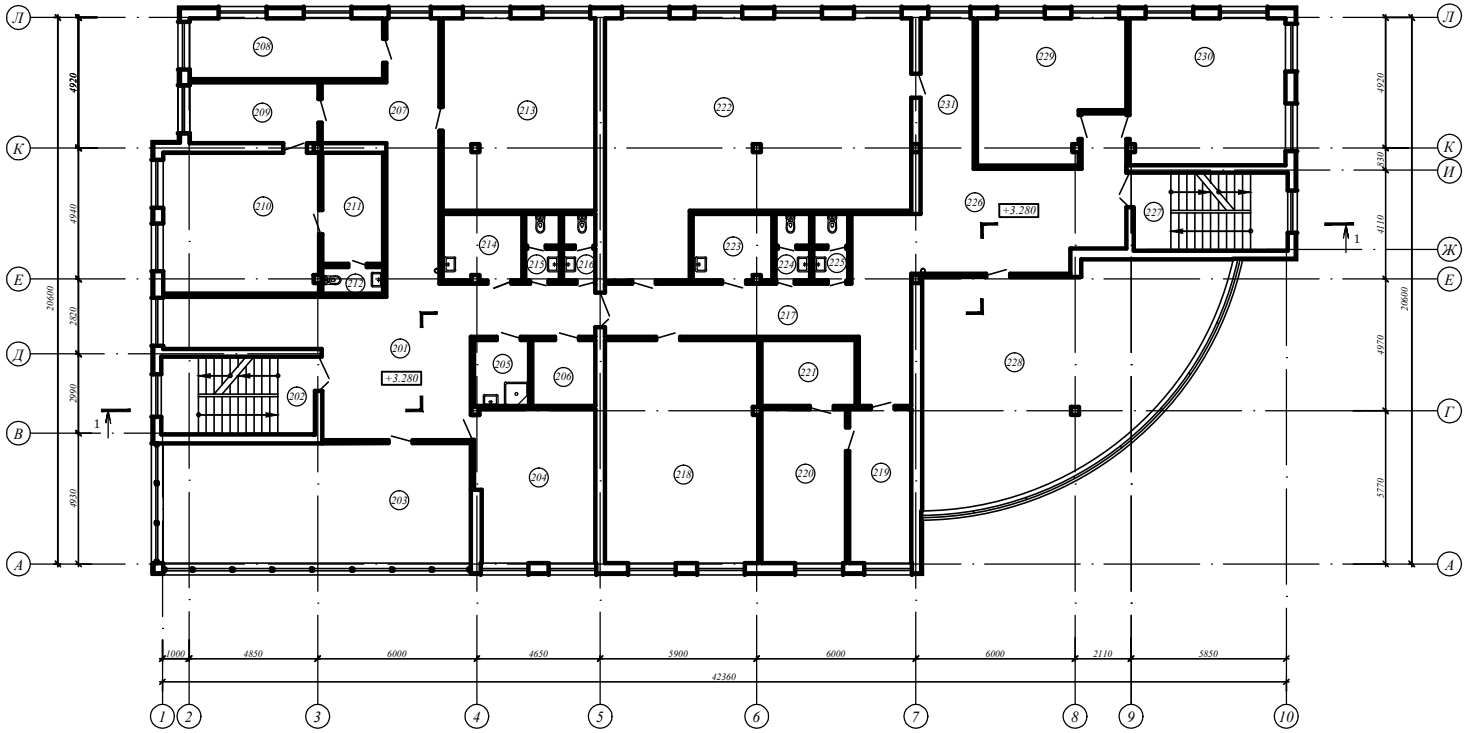

ЭКСПЛИКАЦИЯ ПОМЕЩЕНИЙ 2,3,4 ЭТАЖЕЙ

№	Наименование	Площадь $м^2$
201	Холл	52.52
202	Лестничная клетка	17.05
203	Рабочая комната на 8 человек	52.39
204	Рабочая комната на 4 человека	25.72
205	Кладовая уборочного инвентаря	5.18
206	Помещение "Ксерокс"	5.93
207	Коридор	26.10
208	Рабочая комната на 2 человека	16.77
209	Приемная	11.11
210	Кабинет директора	31.22
211	Комната отдыха	9.60
212	Санузел	2.29
213	Рабочая комната на 6 человек	41.67
214	Комната приема пищи	7.50
215	Санузел	3.12
216	Санузел	2.92
217	Коридор	34.56
218	Рабочая комната на 8 человек	48.55
219	Приемная	13.57
220	Кабинет директора	18.44
221	Комната отдыха	8.84
222	Рабочая комната на 15 человек	91.99
223	Комната приема пищи	7.56
224	Санузел	3.12
225	Санузел	3.16
226	Холл	32.60
227	Лестничная клетка	17.05
228	Рабочая комната на 13 человек	78.00
229	Рабочая комната на 4 человек	27.41
230	Рабочая комната на 5 человек	32.51
231	Коридор	11.34

Инв. № подл. | Подпись и дата | Взам. инв. №

Изм.	Кол. уч.	Лист	Докум.	Подпись	Дата

Разраб.		Стадия	Лист	Листов

План 2, 3, 4 этажей

+16.620
+14.000
+12.840
+12.440
+10.640
+9.160
+7.360
+5.880
+4.080
+2.600
+0.800
+3.000
+2.800
-0.750
-0.550
-0.550
-0.950
1
2
3
4
7
8
10

1-1 ı]] ı ϕ]

υ dz[%ˆ dj ζ fnζ ζ ş ı (συ 5774-001-17925162-99) - 1fηtsζ

υ dz[%ˆ dj ζ fnζ ı ı (συ 5774-001-17925162-99) - 1fηtsζ
u ls^=ϰ ζ Ω fηcdϰsdzdz[j jf tcz[j dϰtsζ fηj lsζ ts ζ ə fηtsj , cf[. ^uj dϰj dϰsdts-tf j fηΩtsϰts tcΩfηsə rstcΩ ofsə^ h j dϰtsζ ϰ j fηϰζ sfηϰ[∫ 100 (sfηΩ=ζ Ω ζ sdzfηΩ30dϰj) - 40dϰj
ş j tcΩtϰ[ls=ə^ ζ ϰtcΩ=cf[ζ ϰdz ϰζ dϰsdΩY=600ζ σ/dϰ3 (ϰ j ∫ u σ 9759-83) - tsls 20 ϰts 190 dϰj dϰ[dz[dϰΩtz dΩ^ lstsdz cf[dΩfηtsϰ ϰ ə tstϰsdϰζ ə ts=ϰsfηϰζ Ω- 20 dϰj
υ lsj tf dz[lsj dz - dϰ[dϰj tcΩtϰə=Ωdz j tf dz[ls^ [υ ^ ı ϕ σ σ u (συ 5762-005-45757203-99) - 100 dϰj
ı Ωϰsf[ı tsdz^ ^uf[ˆ - υ dz[%ˆ dj ζ fnζ ş ı (συ 5774-001-17925162-99) - 1fηtsζ
∫ tsdϰsdz[lsdΩ^ tf dz[lsΩ"ı dΩfηϰə=Ωz" - 230 dϰj