


 Пятерочка

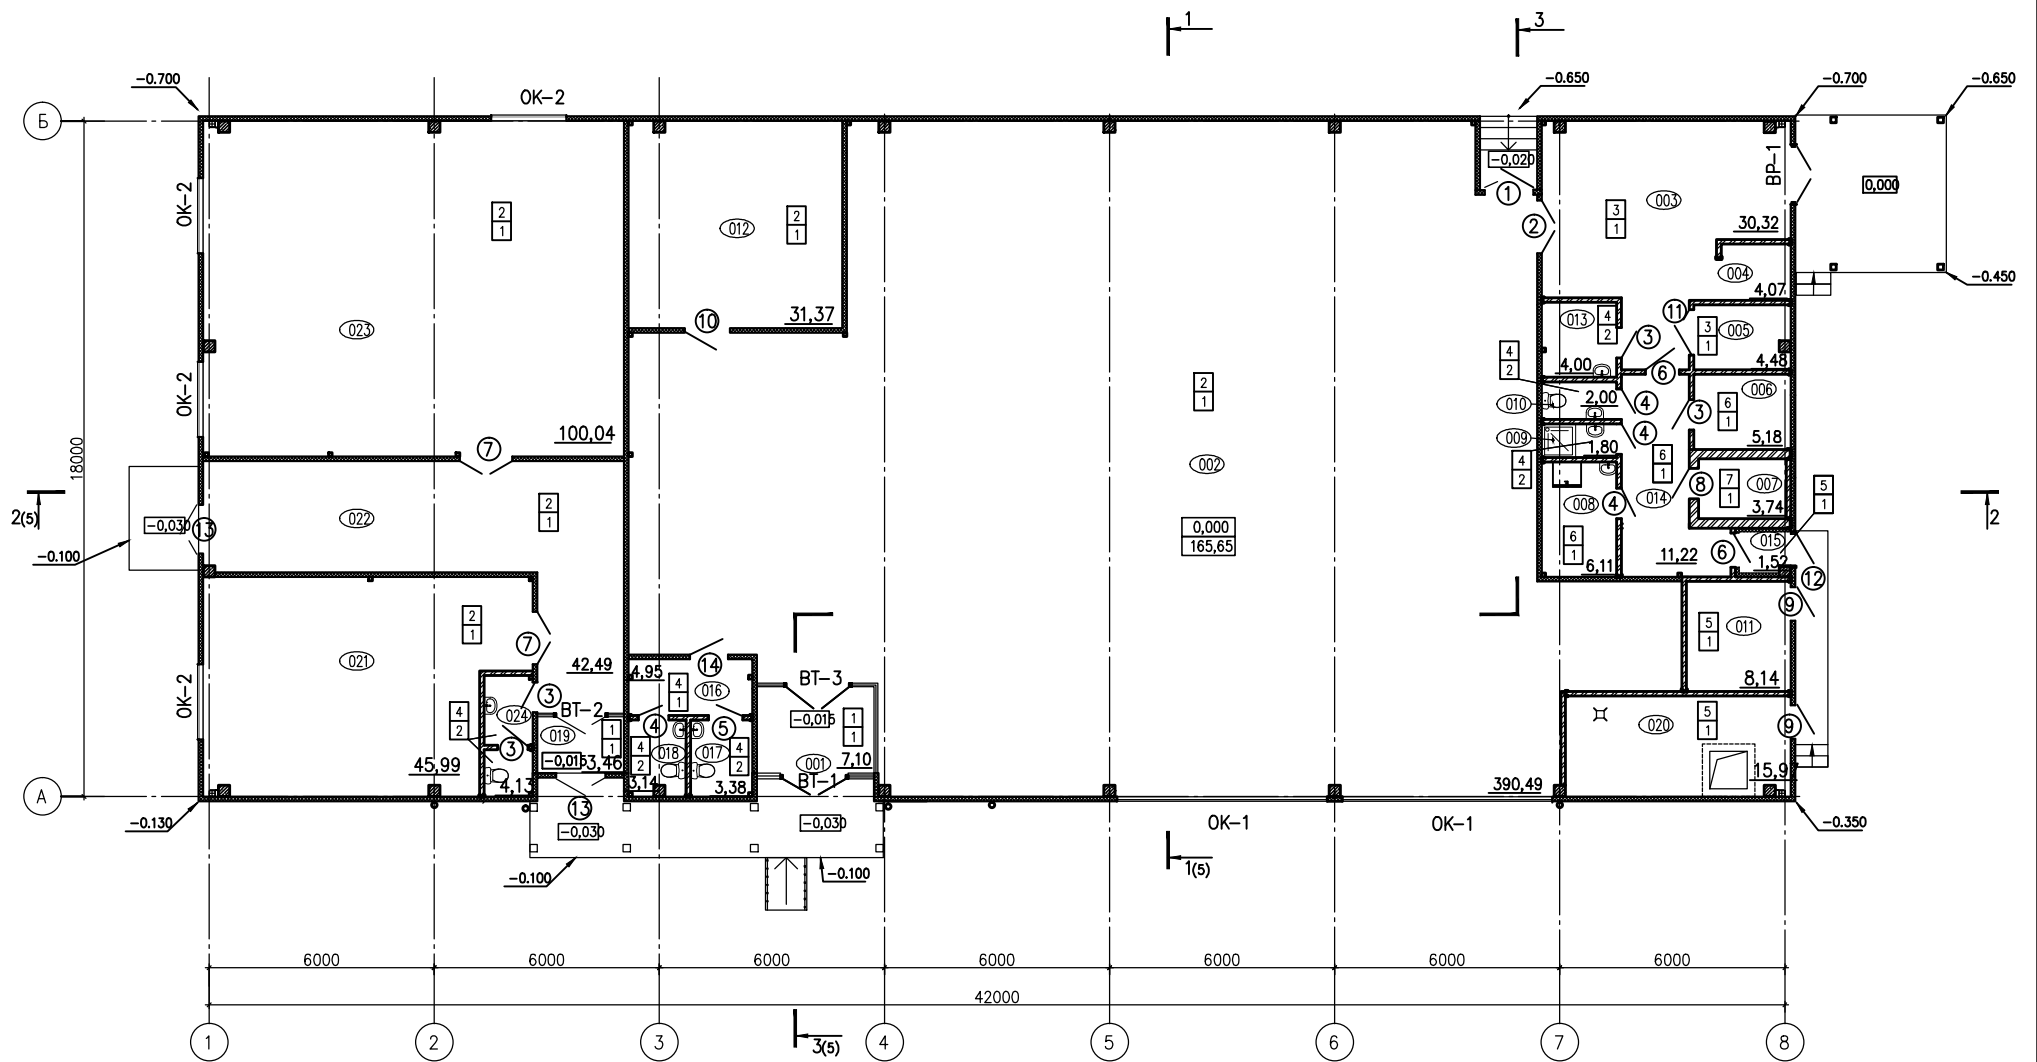




Экспликация помещений


Номер помещения	Наименование	Площадь, м²	Кат. помещения	Номер помещения	Наименование	Площадь, м²
001	Тамбур	7.10		013	Фасовочная	4.00
002	Торговый зал	390.49		014	Коридор	11.22
003	Транспортный коридор	30.32		015	Тамбур	1.52
004	ЗДМ	4.07		016	Тамбур	4.95
005	Склад алкоголя	4.48		017	Сан. узел	3.38
006	Раздевалка	5.18		018	Сан. узел	3.14
007	Главная касса	3.74		019	Тамбур	3.46
008	Комната приема пищи	6.11		020	Тепловой узел	15.97
009	ПМ	1.80		021	Арендная площадь	45.99
010	Сан. узел	2.0		022	Коридор	42.49
011	Электрощитовая	8.14		023	Арендная площадь	100.04
012	Аптека	31.37		024	Сан.узел для персонала	4.13

Изм.	Кол. у.	Лист	№ док.	Поп.	Дата			
						Магазин продовольственных и непродовольственных товаров		
						Страница	Лист	Листов
						Отделочный план на отм. 0.000		


Фасад 1 – 8

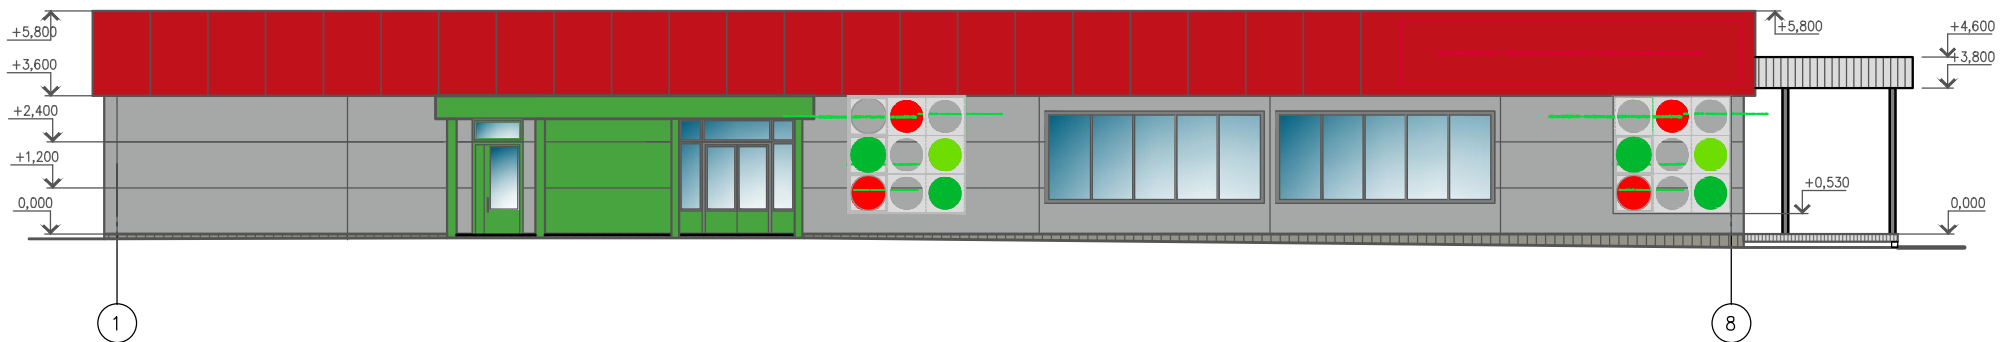

Фасад Б – А

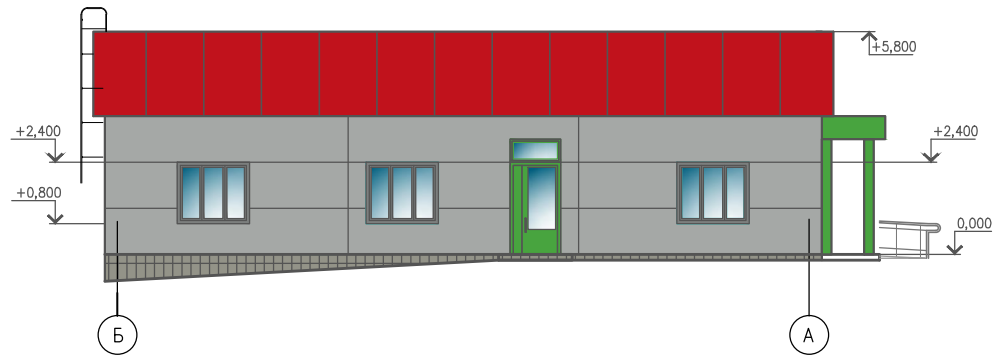


Фасад А – Б

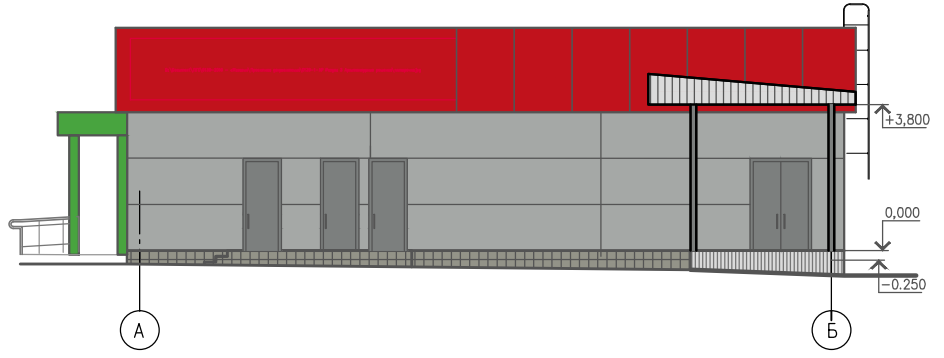


Изм.	Кол. у.	Лист	№ док.	Подп.	Дата	Магазин продовольственных и непродовольственных товаров			Стадия	Лист	Листов
						Фасады					


Разрез 2-2

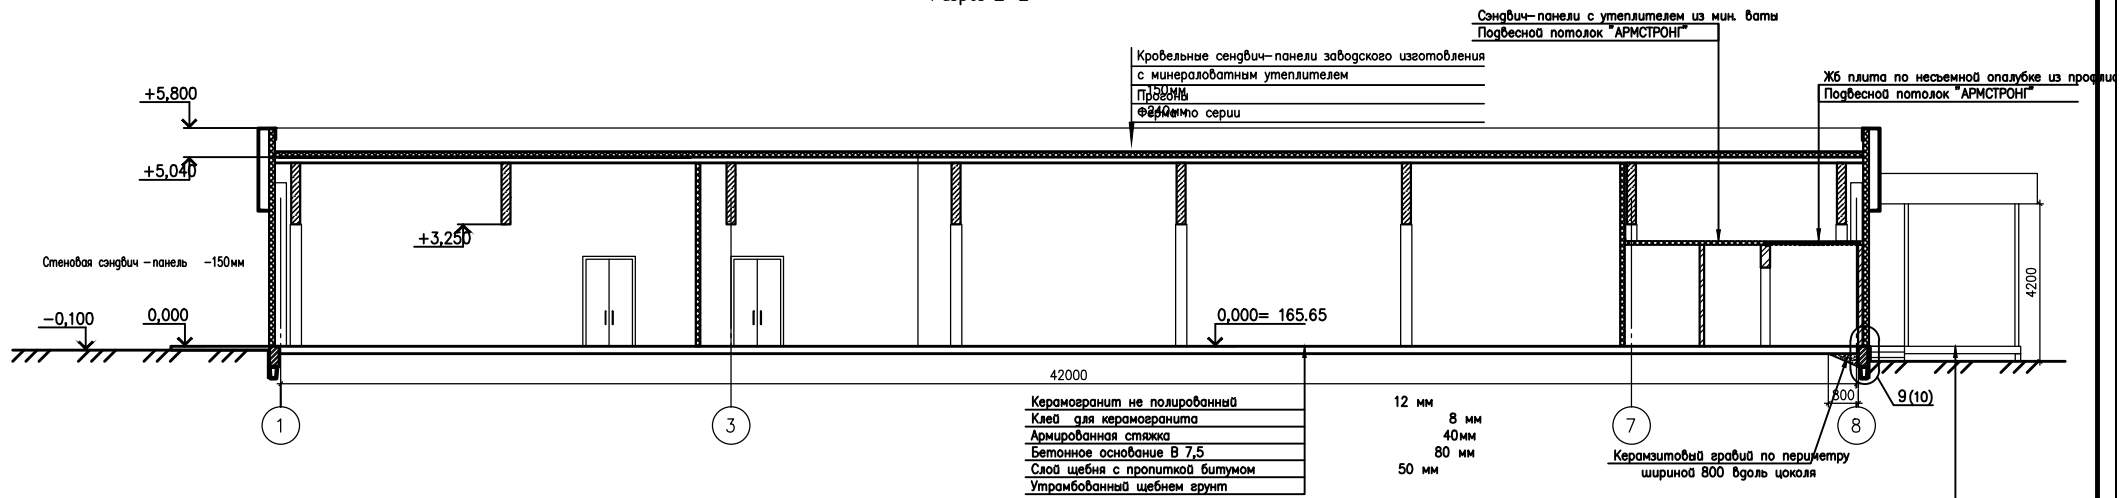

Разрез 1-1

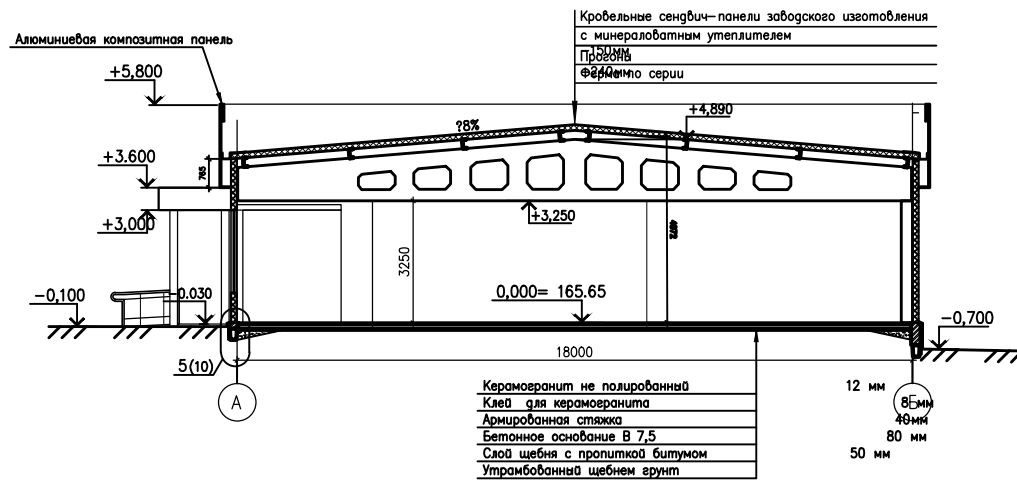

Разрез 3-3

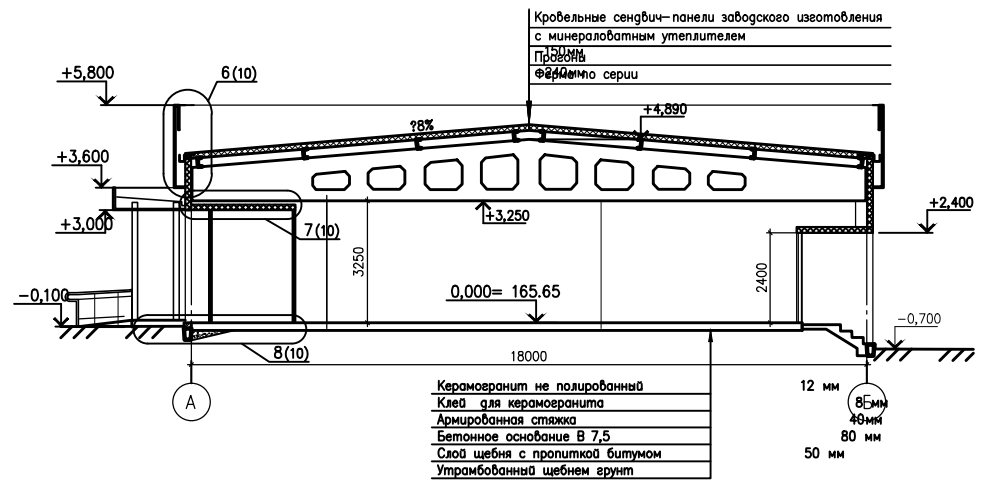

Изм.	Кол. у.	Лист	№ док.	Поп.	Дата	Магазин продовольственных и непродовольственных товаров		
						Стация	Лист	Листов
Разрезы								